

BORŠTNAR & CO. LJUBLJANA, STEGNE 21 c

PODJETJE ZA VARNOST PRI DELU, INŽENIRING, CONSULTING

tel: 061-151-21-74 mobitel: 041-622-317

EVAKUACIJSKI NAČRT

Naročnik: OSNOVNA ŠOLA BOJANA ILICHA

Izdelal: Peter Vode, var. ing.

Datum: 4. 12. 1998

Številka: 06/98 - ev.

NAROČNIK:

Osnovna šola Bojana Iliča

PODATKI O PODJETJU - IZDELOVALCU EVAKUACIJSKEGA NAČRTA:

Evakuacijski načrt je izdelalo Podjetje za varnost pri delu, Borštnar & CO: d.n.o. Ljubljana v okviru svoje dejavnosti - varstvo pri delu in požarna varnost registrirano pri Temeljnem sodišču v Ljubljani s sklepom št. 1/25250/00.

METODOLOGIJA IZDELAVE EVAKUACIJSKEGA NAČRTA:

Načrt je izdelan v skladu z 10. členom Pravilnika o požarnem redu (Ur. List RS št. 39/97). V kompletu načrta so načrti oz. položaji sob v objektu in jih je potrebno obesiti v vsako učilnico oz. ostale prostore.

UREDITEV OBJEKTOV V SKLADU Z NAČRTOM:

Objekti morajo biti stalno urejeni v skladu z načrtom evakuacije, kar pomeni, da evakuacijske poti ne smejo biti založene, označene morajo biti smeri izhoda, gasilni aparati in sredstva za gašenje pa morajo biti brezhibna in na za to označenih mestih. Vzdrževalec šole skrbi za navedeno in o vsaki spremembi obvesti pooblaščen osebo za požarno varnost.



DATUM IZDAJE EVAKUACIJSKEGA NAČRTA: 4. 12. 1998

ŠTEVILKA: 06/98 - ev.

ŠTEVILO STRANI V PRILOGI: 40

Evakuacijski načrt izdelal:


Peter Vode, var. ing.

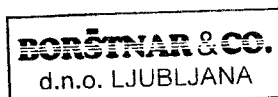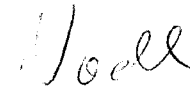

Direktor:

Drago Borštnar var. ing.



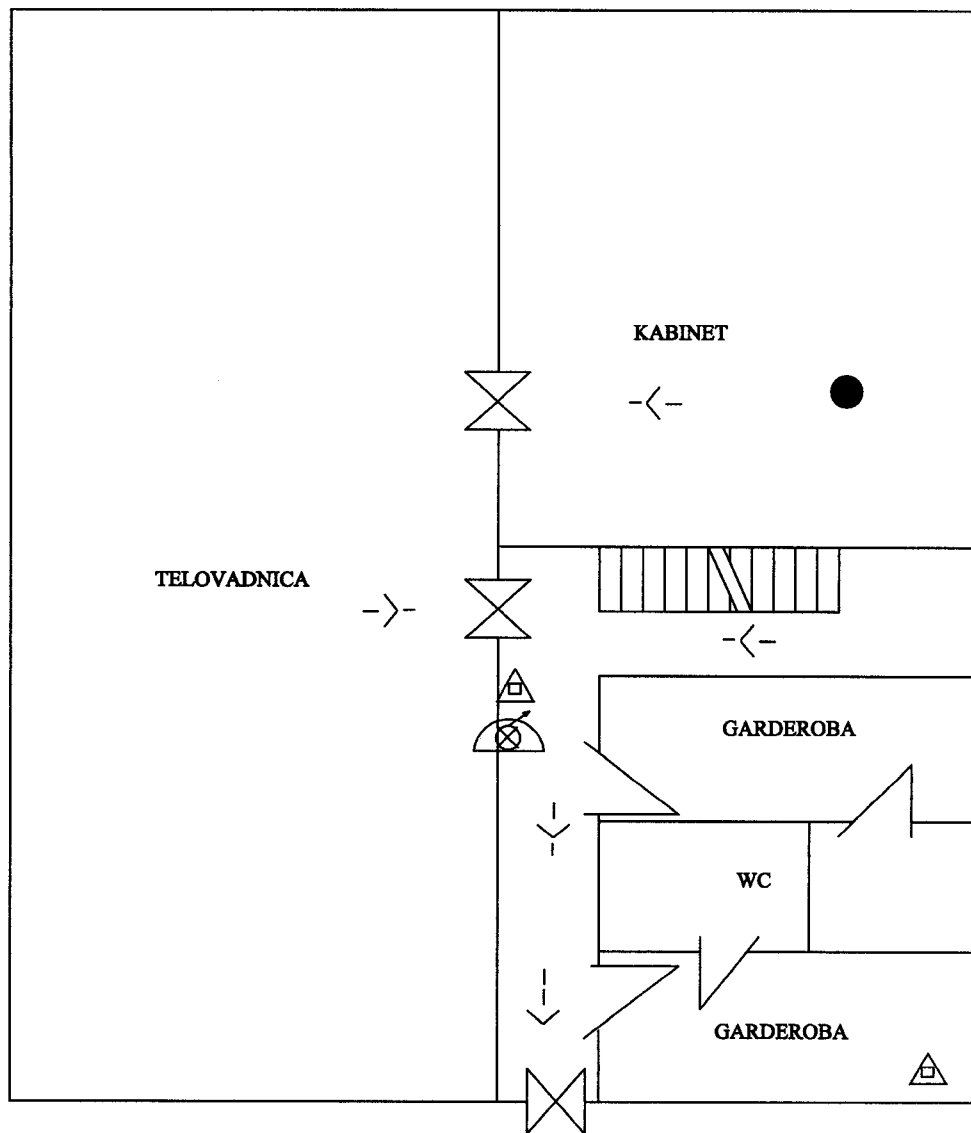

LEGENDA

--> SMER EVAKUACIJE - KONČNI IZHOD

△ GASILNIKI NA CO₂


△ ABC GASILNIKI NA PRAH

->- IZHODNA POT

⊗ HIDRANT


● VAŠ POLOŽAJ

⊗ ZBIRNO MESTO

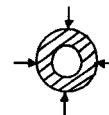


Osnovna šola Bojana Iliča
prikaz evakuacije iz objekta
telovadnica - tloris
merilo: 1 : 250
Datum: Marec 1998
Risal: Peter Vode ing.

LEGENDA

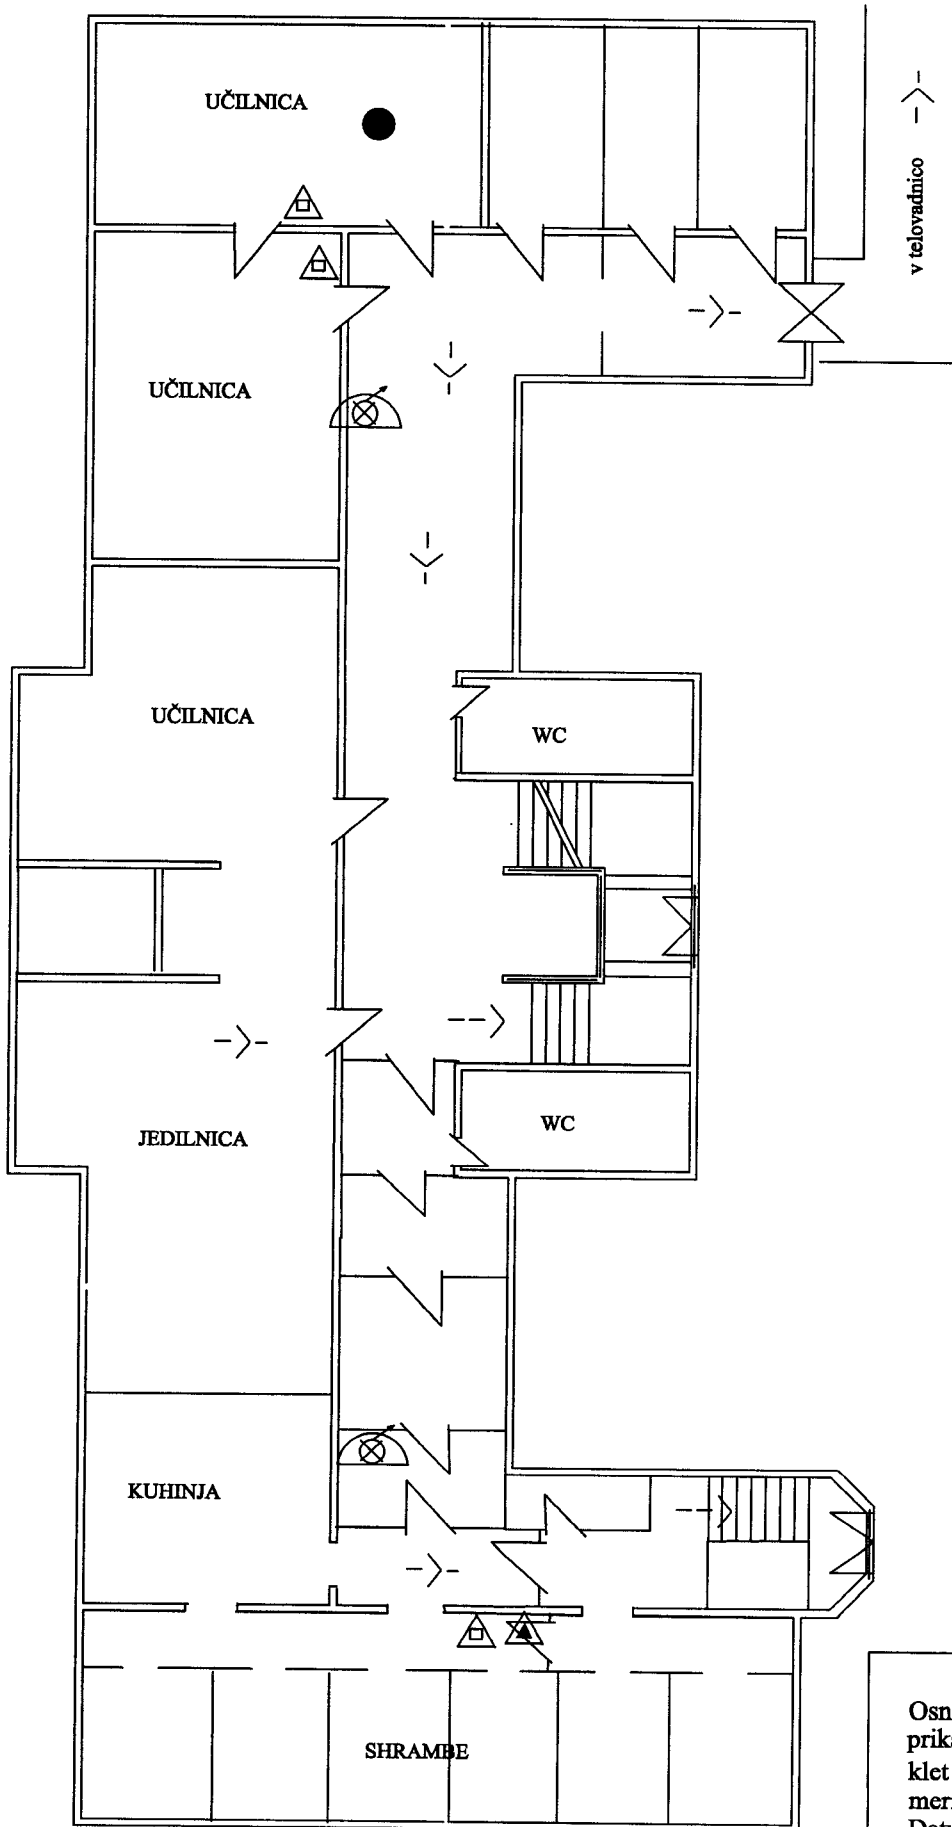



- > SMER EVAKUACIJE - KONČNI IZHOD
- △ GASILNIKI NA CO2
- △ ABC GASILNIKI NA PRAH
- >- IZHODNA POT
- ⊗ HIDRANT
- VAŠ POLOŽAJ
- ⊗ ZBIRNO MESTO

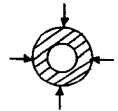


Osnovna šola Bojana Iliča
 prikaz evakuacije iz objekta
 klet - tloris
 merilo: 1 : 250
 Datum: Marec 1998
 Risal: Peter Vode ing.

LEGENDA

- > SMER EVAKUACIJE - KONČNI IZHOD
- △ GASILNIKI NA CO2
- △ ABC GASILNIKI NA PRAH
- >- IZHODNA POT
- ⊗ HIDRANT
- VAŠ POLOŽAJ
- ⊗ ZBIRNO MESTO

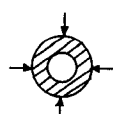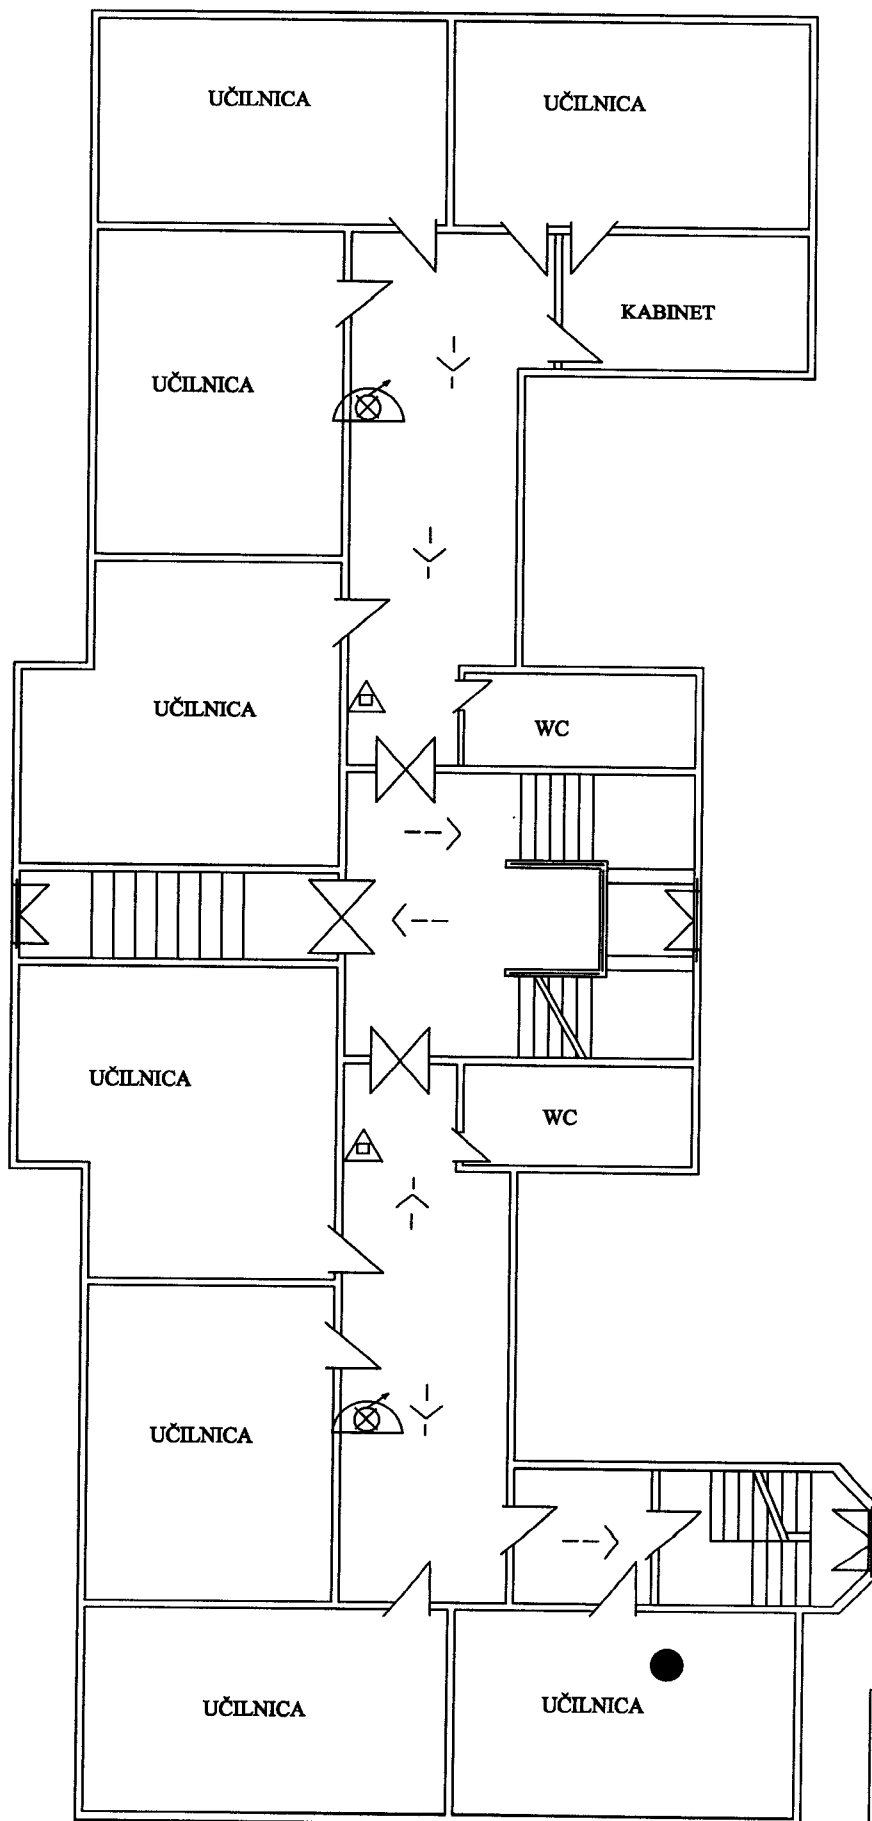


Osnovna šola Bojana Ilića
 prikaz evakuacije iz objekta
 pritličje - tloris
 merilo: 1 : 250
 Datum: Marec 1998
 Risal: Peter Vode ing.

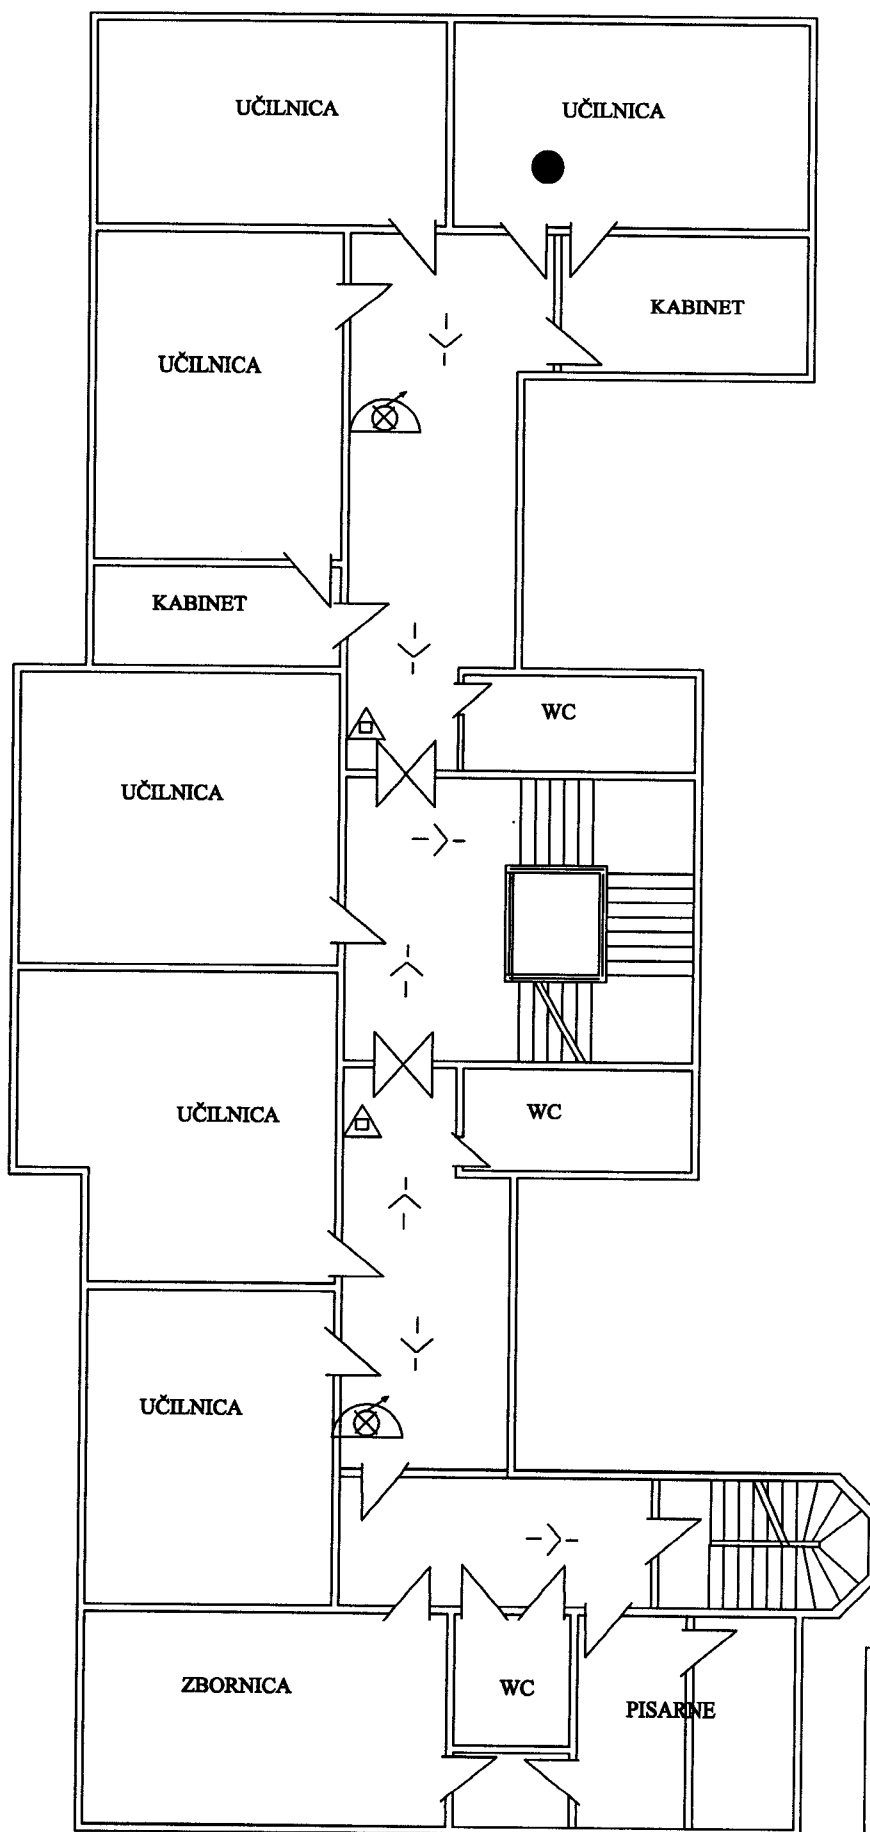


LEGENDA

- > SMER EVAKUACIJE - KONČNI IZHOD
- ▲ GASILNIKI NA CO2
- △ ABC GASILNIKI NA PRAH
- >- IZHODNA POT
- ⊗ HIDRANT
- VAŠ POLOŽAJ
- ⊗ ZBIRNO MESTO

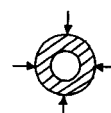


Osnovna šola Bojana Ilića
 prikaz evakuacije iz objekta
 I nadstropje - tloris
 merilo: 1 : 250
 Datum: Marec 1998
 Risal: Peter Vode ing.

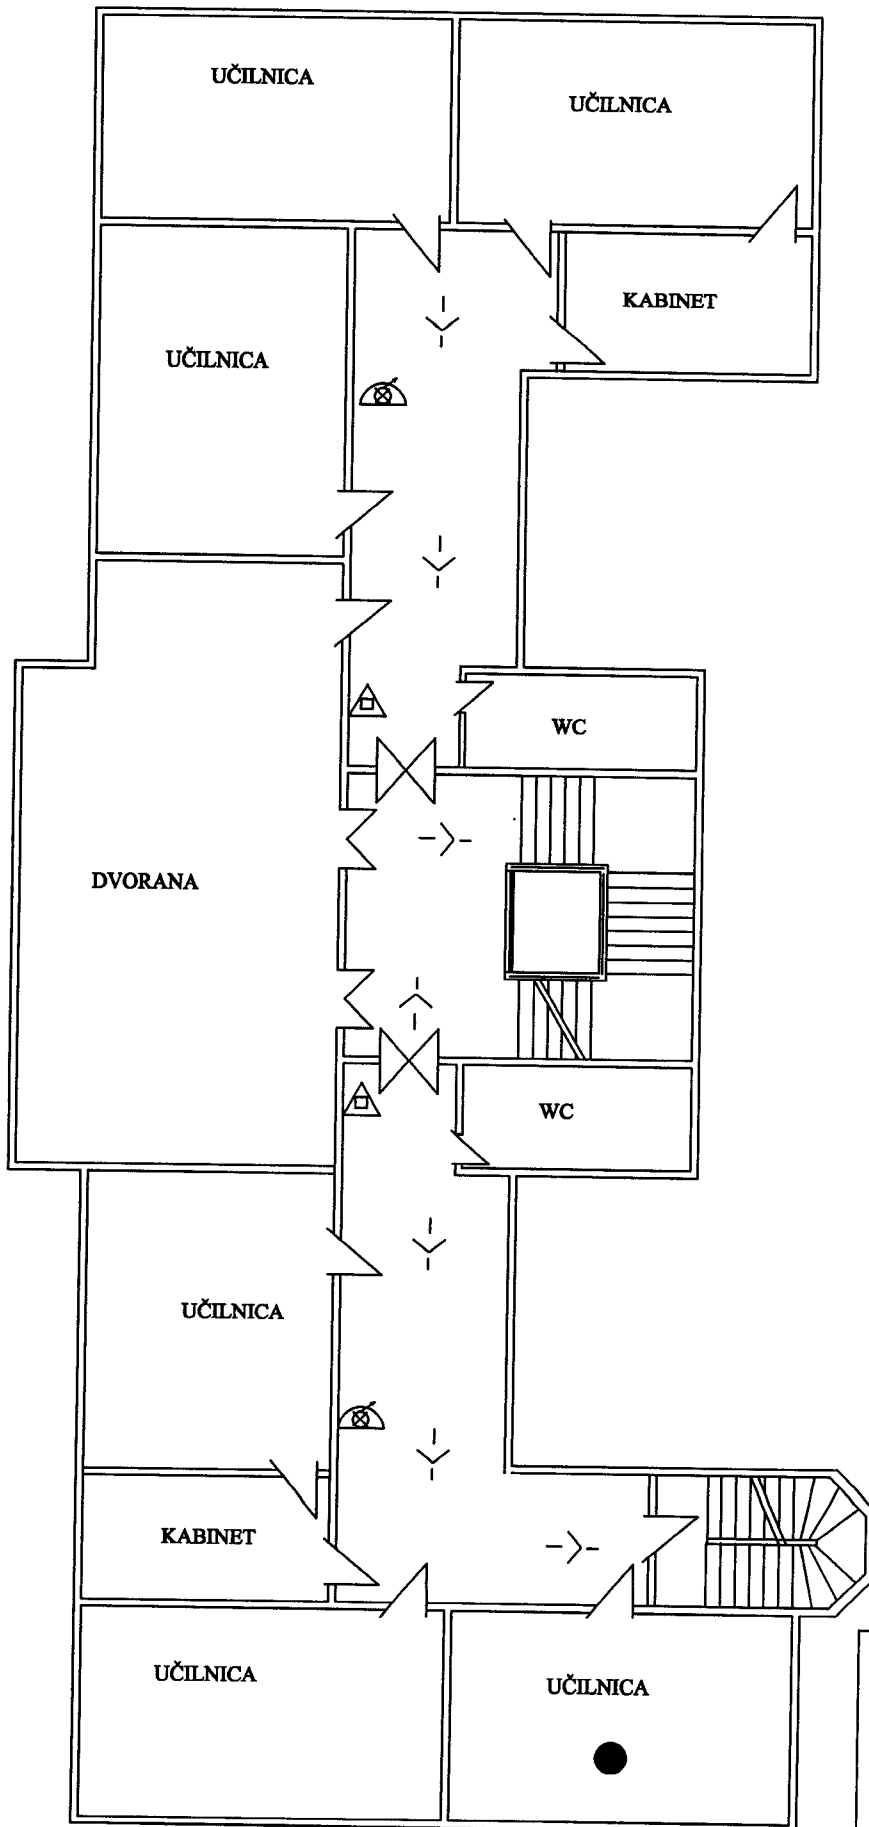

LEGENDA



- > SMER EVAKUACIJE - KONČNI IZHOD
- △ GASILNIKI NA CO2
- △ ABC GASILNIKI NA PRAH
- >- IZHODNA POT
- ⊗ HIDRANT
- VAŠ POLOŽAJ
- ⊗ ZBIRNO MESTO

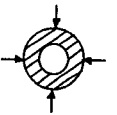

Osnovna šola Bojana Ilića
 prikaz evakuacije iz objekta
 II nadstropje - floris
 merilo: 1 : 250
 Datum: Marec 1998
 Risal: Peter Vode ing.

LEGENDA

- > SMER EVAKUACIJE - KONČNI IZHOD
- △ GASILNIKI NA CO2
- △ ABC GASILNIKI NA PRAH
- >- IZHODNA POT
- ⊗ HIDRANT
- VAŠ POLOŽAJ
- ⊗ ZBIRNO MESTO

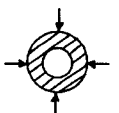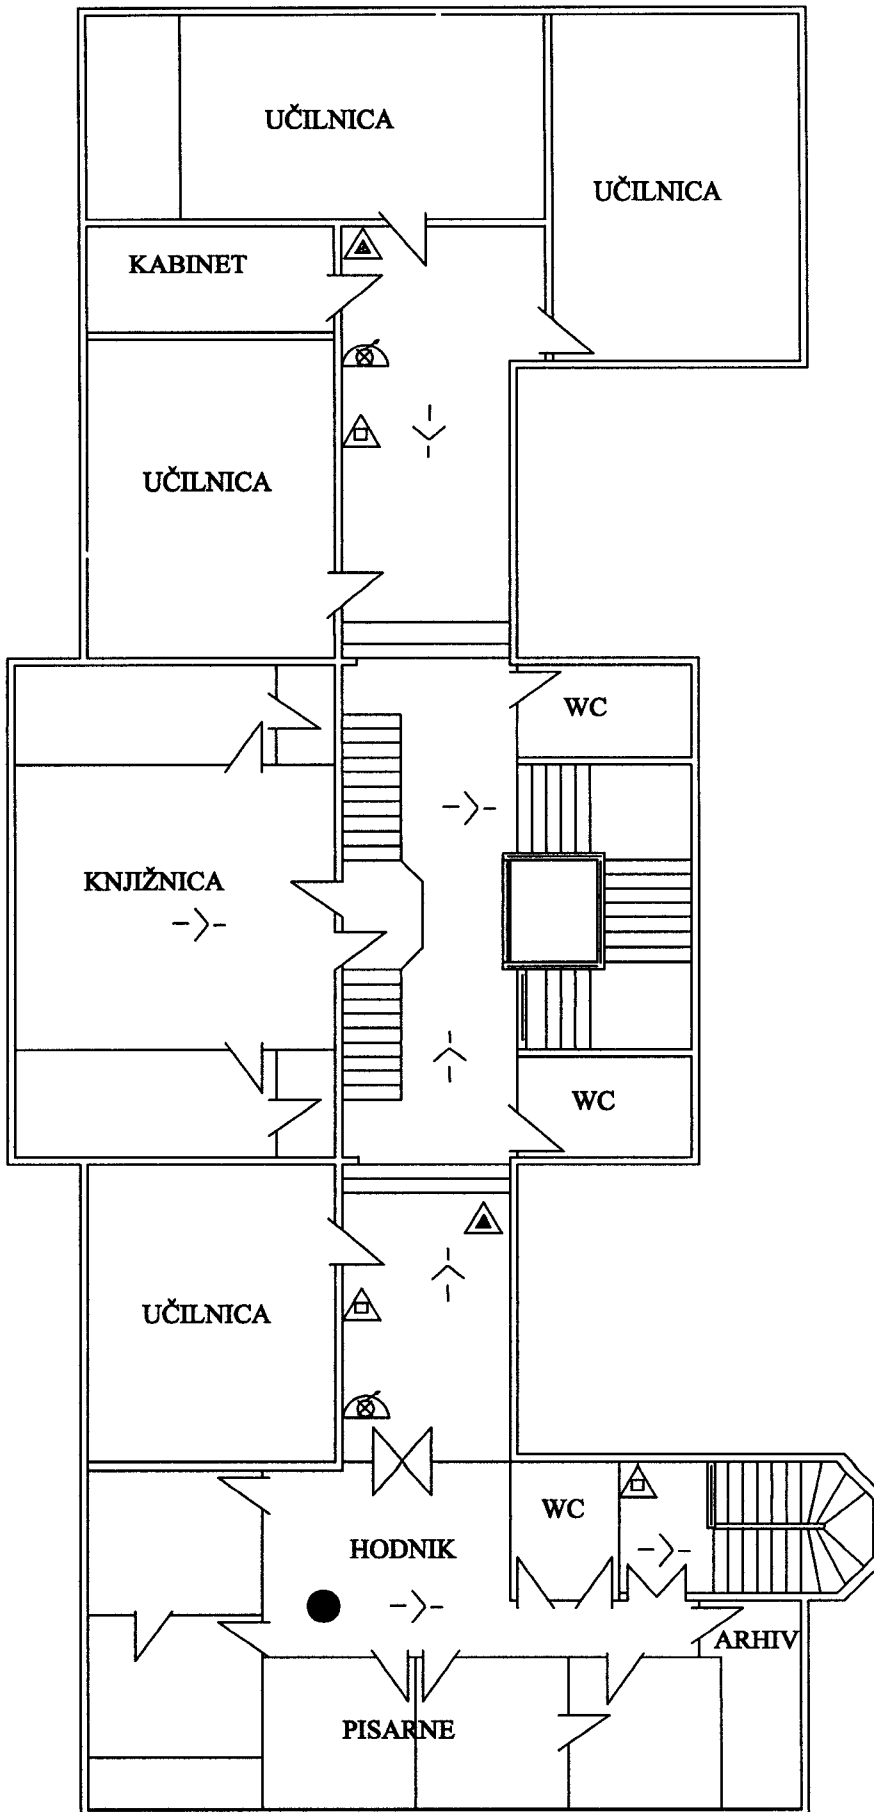

Osnovna šola Bojana Iliča
 prikaz evakuacije iz objekta
 mansarda - tloris
 merilo: 1 : 250
 Datum: Marec 1998
 Risal: Peter Vode ing.